

## **Oznámení o přerušení dodávky elektrické energie**

Z důvodu plánovaných prací na zařízení distribuční soustavy - rekonstrukcí, oprav, údržbových a revizních prací - bude přerušena dodávka elektrické energie:

**Dne 07.04.2010 od 07:00 do 14:00**


**Část obce- Rohatec**

**Vypnutá oblast: Seznam adres dotčených plánovaným vypínáním**


**Ulice Habánská, ul. Slovácká**

Děkujeme Vám za pochopení.

E.ON Česká republika, s.r.o.

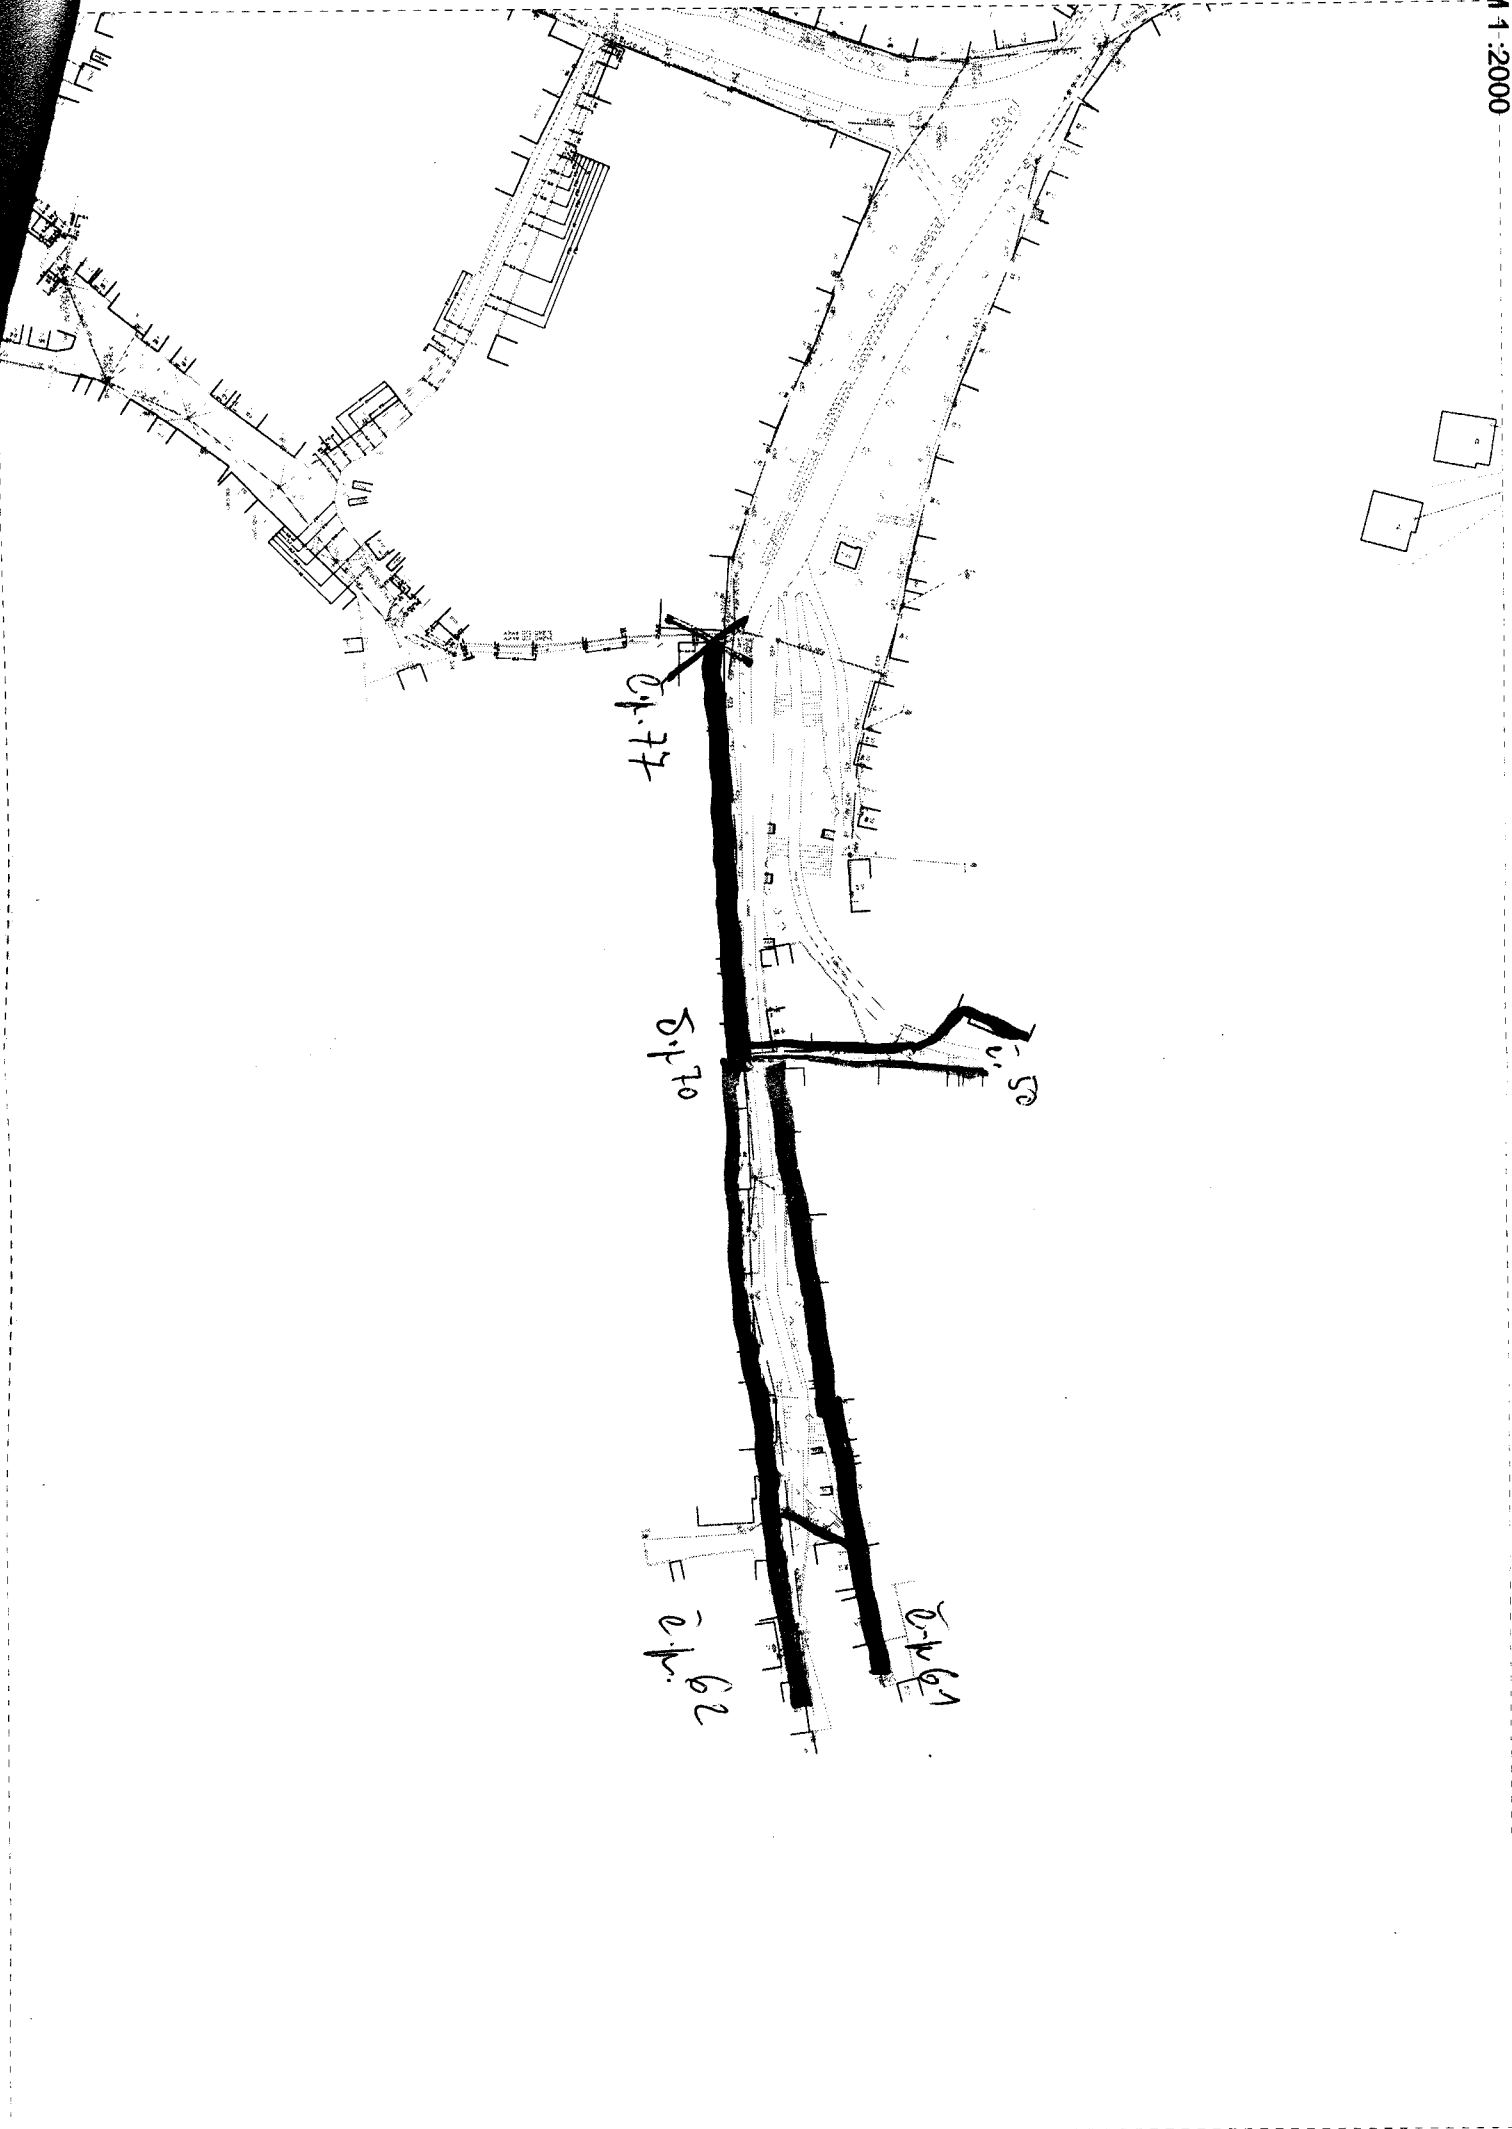

M 1:1000

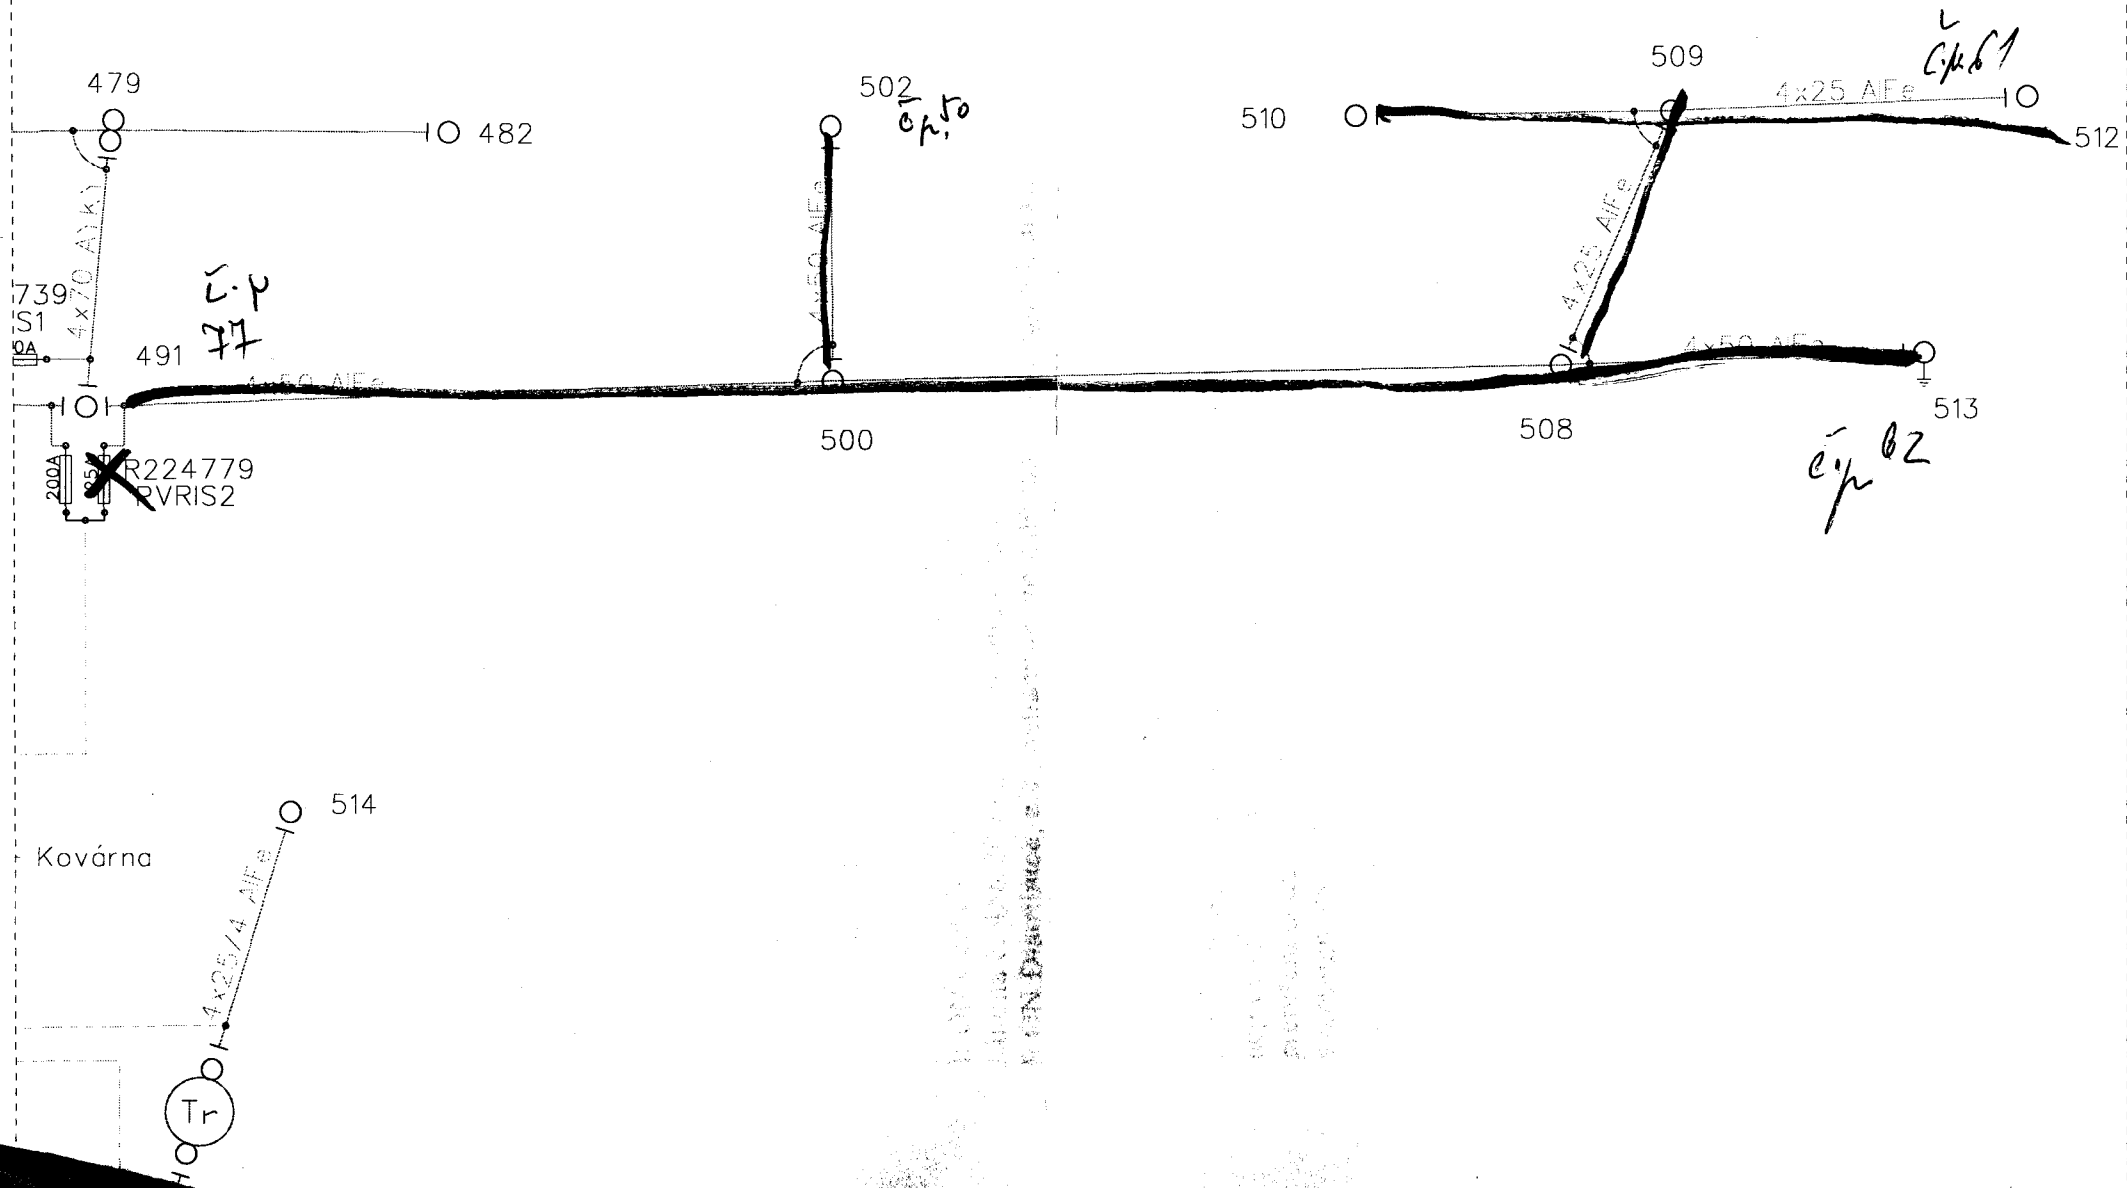

Kovárna

T<sub>1</sub>

H<sub>0</sub>

4x25/4 AFe

514

479

482

739

51

SA

491

č.p. 77

502

č.p. 50

4x50 AFe

500

510

509

4x25 AFe

č.p. 61

512

4x50 AFe

508

č.p. 62

513