


# Rohatec, úprava krytu MK - ul. U Školky II., ul. Budovatelská

## úplná uzavírka

### od 12.09. - do 07.11.2022

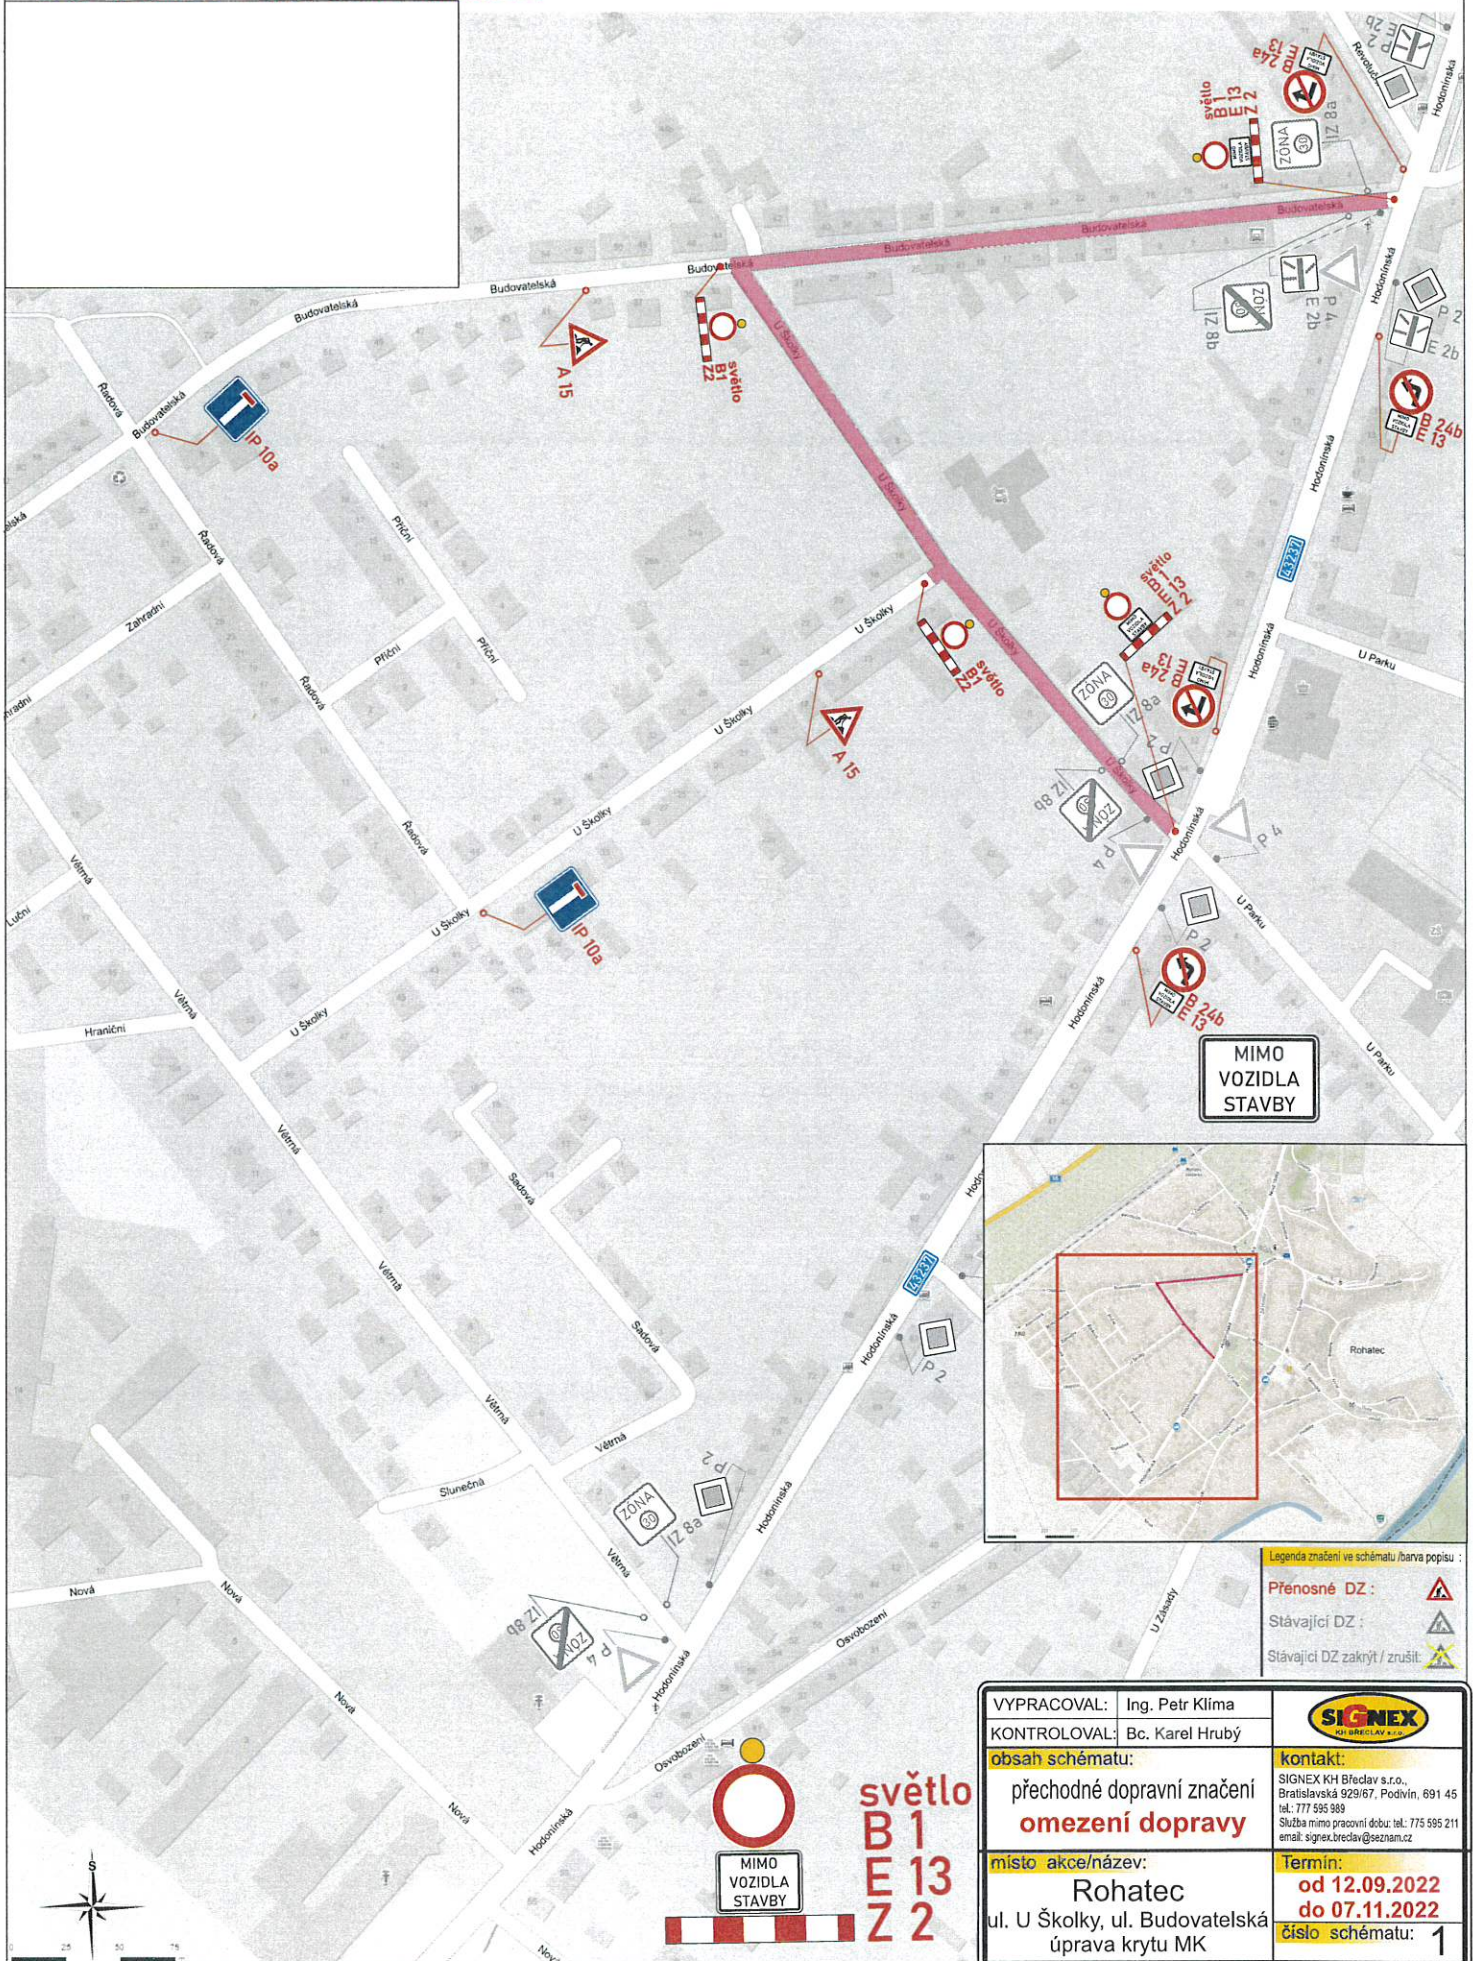

MIMO VOZIDLA STAVBY



Legenda značení ve schématu /barva popisu :  
 Přenosné DZ :   
 Stávající DZ :   
 Stávající DZ zakryt / zrušit :

VYPRACOVAL: Ing. Petr Klíma	
KONTROLOVAL: Bc. Karel Hrubý	
obsah schématu: přechodné dopravní značení <b>omezení dopravy</b>	kontakt: SIGNEX KH Brno s.r.o., Bratislavská 929/67, Podvín, 691 45 tel: 777 595 989 Služba mimo pracovní dobu: tel: 775 595 211 email: signex.brno@seznam.cz
místo akce/název: Rohatec ul. U Školky, ul. Budovatelská úprava krytu MK	Termín: <b>od 12.09.2022</b> <b>do 07.11.2022</b> číslo schématu: <b>1</b>

**světlo**  
**B1**  
**E13**  
**Z2**

MIMO VOZIDLA STAVBY