


KOORDINAČNÍ SITUAČNÍ VÝKRES, M 1:500

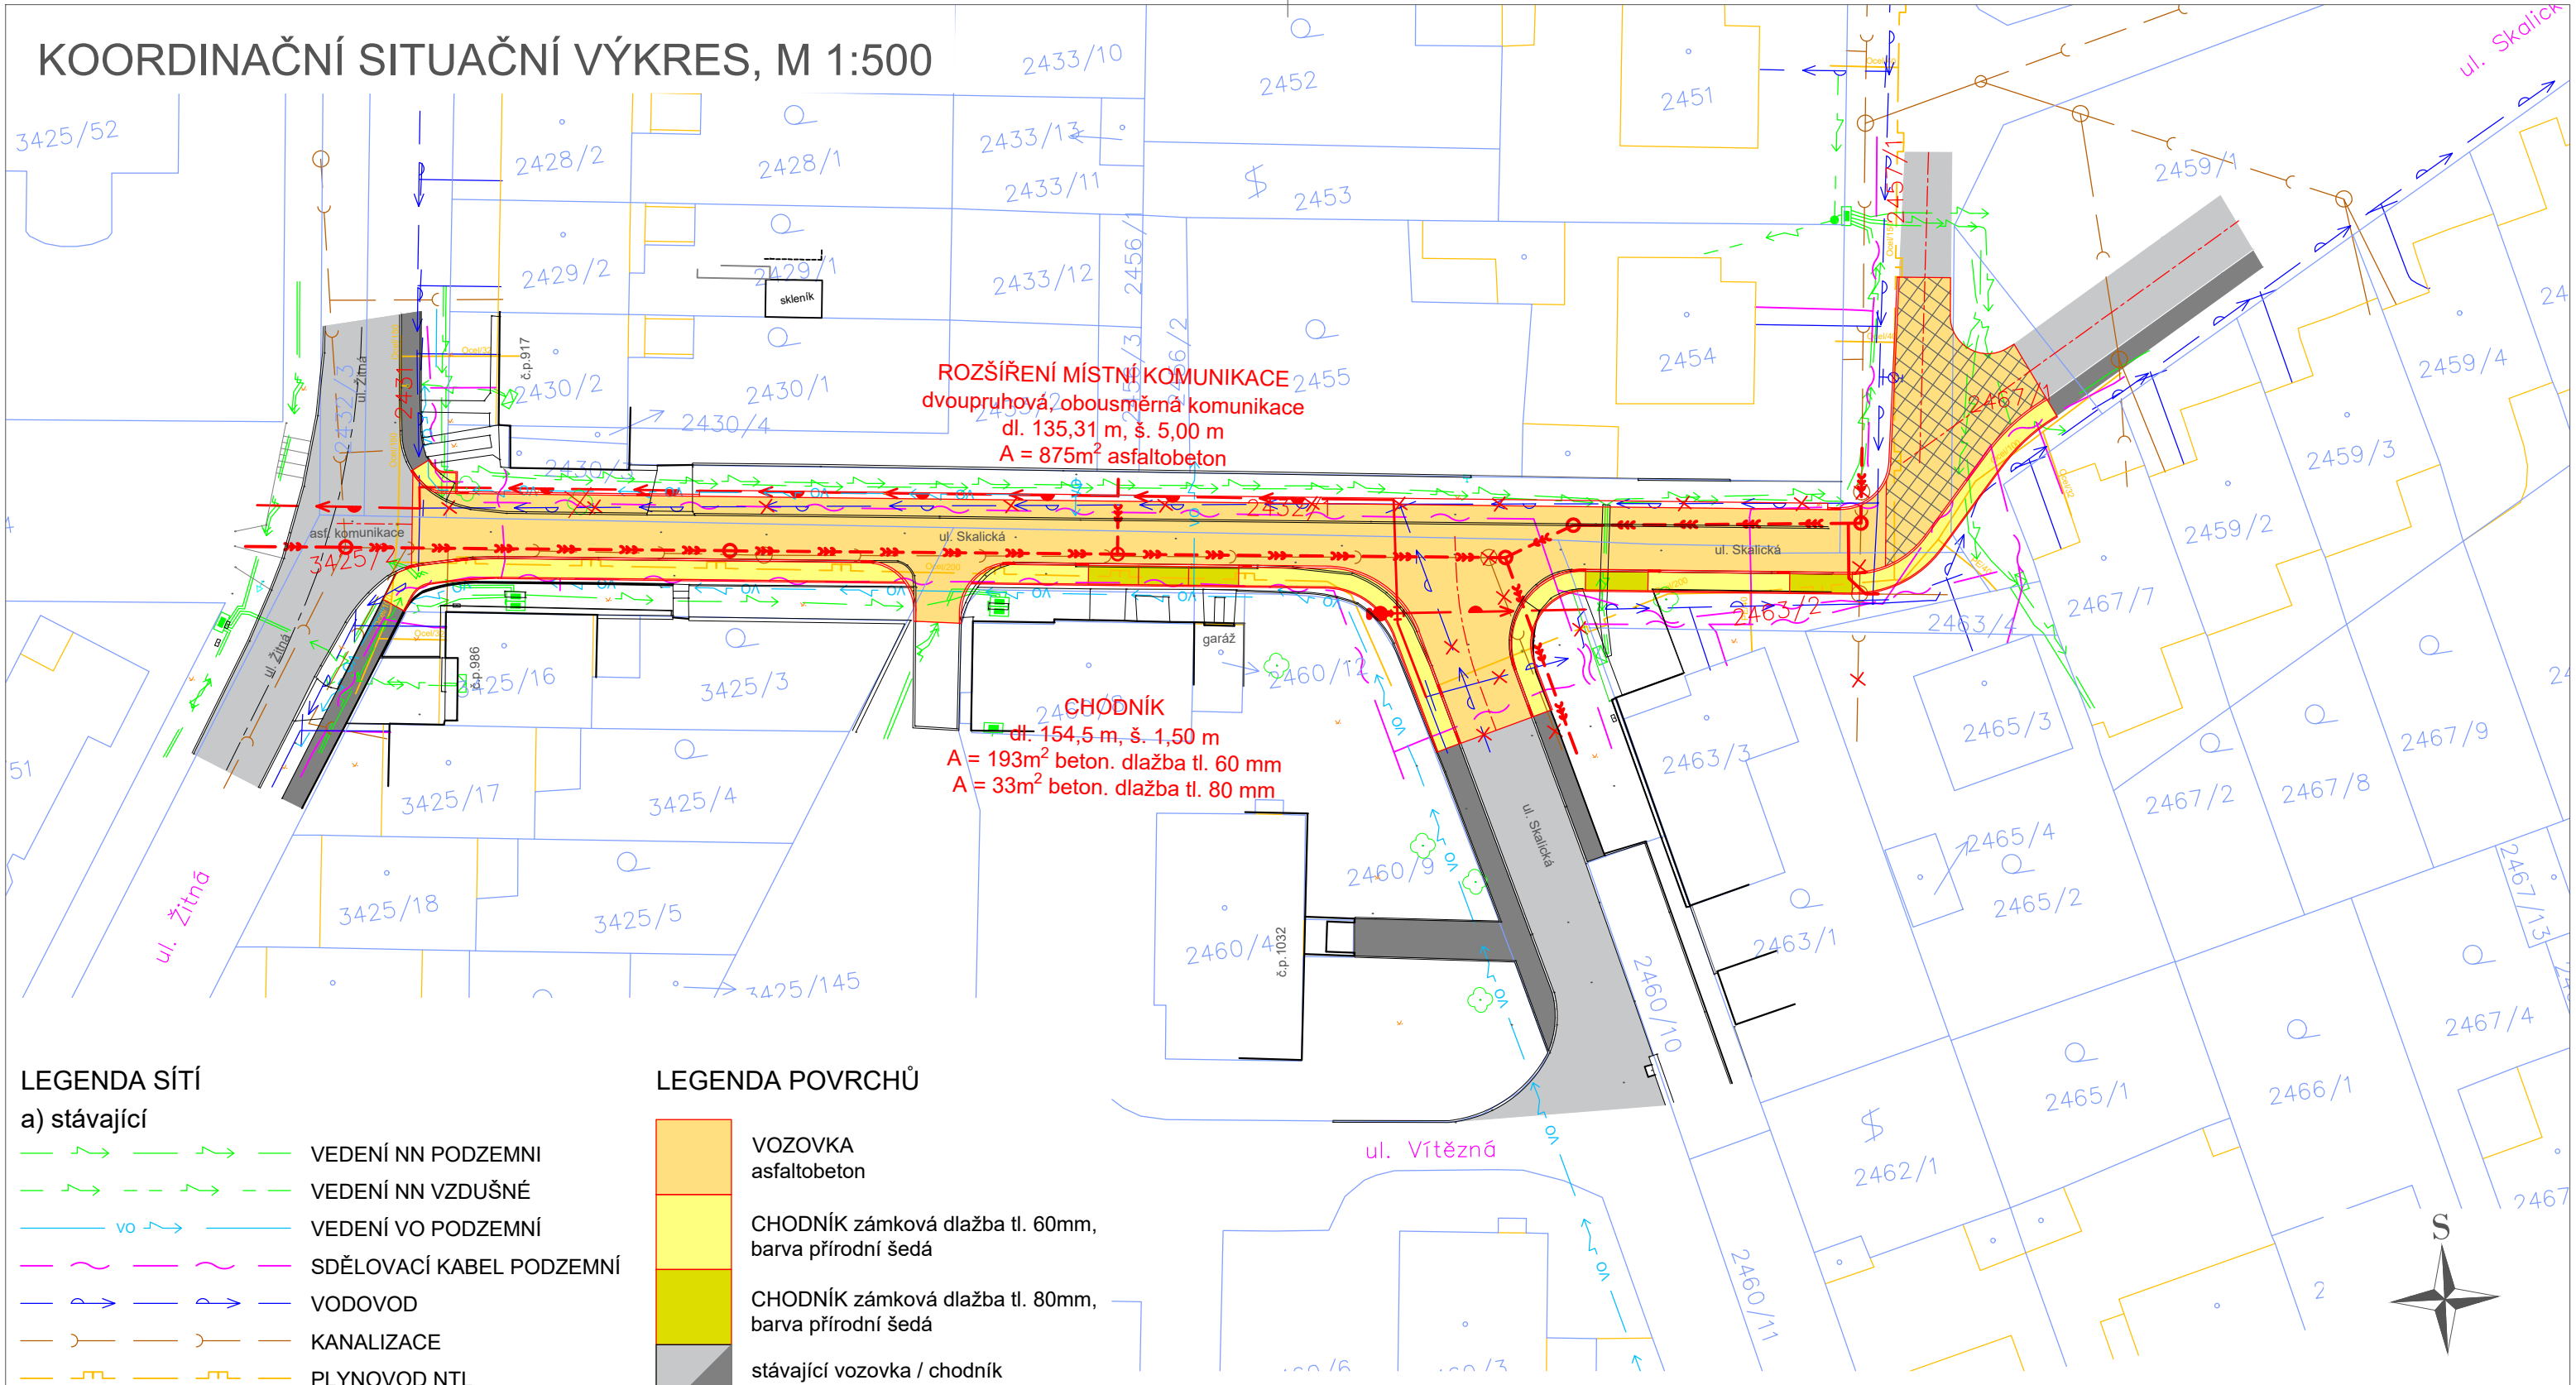

LEGENDA SÍTÍ

- a) stávající**
- VEDENÍ NN PODZEMNÍ
 - VEDENÍ NN VZDUŠNÉ
 - VEDENÍ VO PODZEMNÍ
 - SDĚLOVACÍ KABEL PODZEMNÍ
 - VODOVOD
 - KANALIZACE
 - PLYNOVOD NTL
 - PLYNOVOD STL

b) navržené

- VODOVOD
- rušený vodovod
- KANALIZACE
- rušená kanalizace

LEGENDA POVRCHŮ

- VOZOVKA asfaltobeton
- CHODNÍK zámková dlažba tl. 60mm, barva přírodní šedá
- CHODNÍK zámková dlažba tl. 80mm, barva přírodní šedá
- stávající vozovka / chodník

ZAKRESLENÍ INŽENÝRSKÝCH SÍTÍ JE POUZE ORIENTAČNÍ A NESLOUŽÍ JAKO JEJICH VYTYČOVACÍ VÝKRES, PŘED ZAHÁJENÍM STAVEBNÍCH PRACÍ MUSÍ INVESTOR ZAJISTIT JEJICH VYTYČENÍ A OZNAČENÍ SE SPRÁVCI SÍTÍ

Souřadnicový systém: S-JTSK, Výškový systém: Bpv

VYPRACOVAL A KRESLIL : Ing. Petr Škrobáček		ZODP. PROJEKTANT : Ing. Peter Štefančík		PROJEKCE DS Na Výhoně 3223, 69501 Hodonín IČ : 028 464 71, tel. 724152275 e-mail: projekce.ds@email.cz
STAVEBNÍ ÚŘAD : Hodonín	MÍSTO STAVBY : Obec Rohatec, Květná 359/1, 696 01 Rohatec	k.ú. Rohatec		
AKCE : ROHATEC - rozšíření MK ul. Skalická				STUPEŇ : DPS
PŘÍLOHA : KOORDINAČNÍ SITUAČNÍ VÝKRES				DATUM : 06/2024
				FORMÁT : 2x A4
				MĚŘÍTKO : 1:500
				PŘÍLOHA č. C.3
				PARÉ č.

