


ZMĚNA Č.1

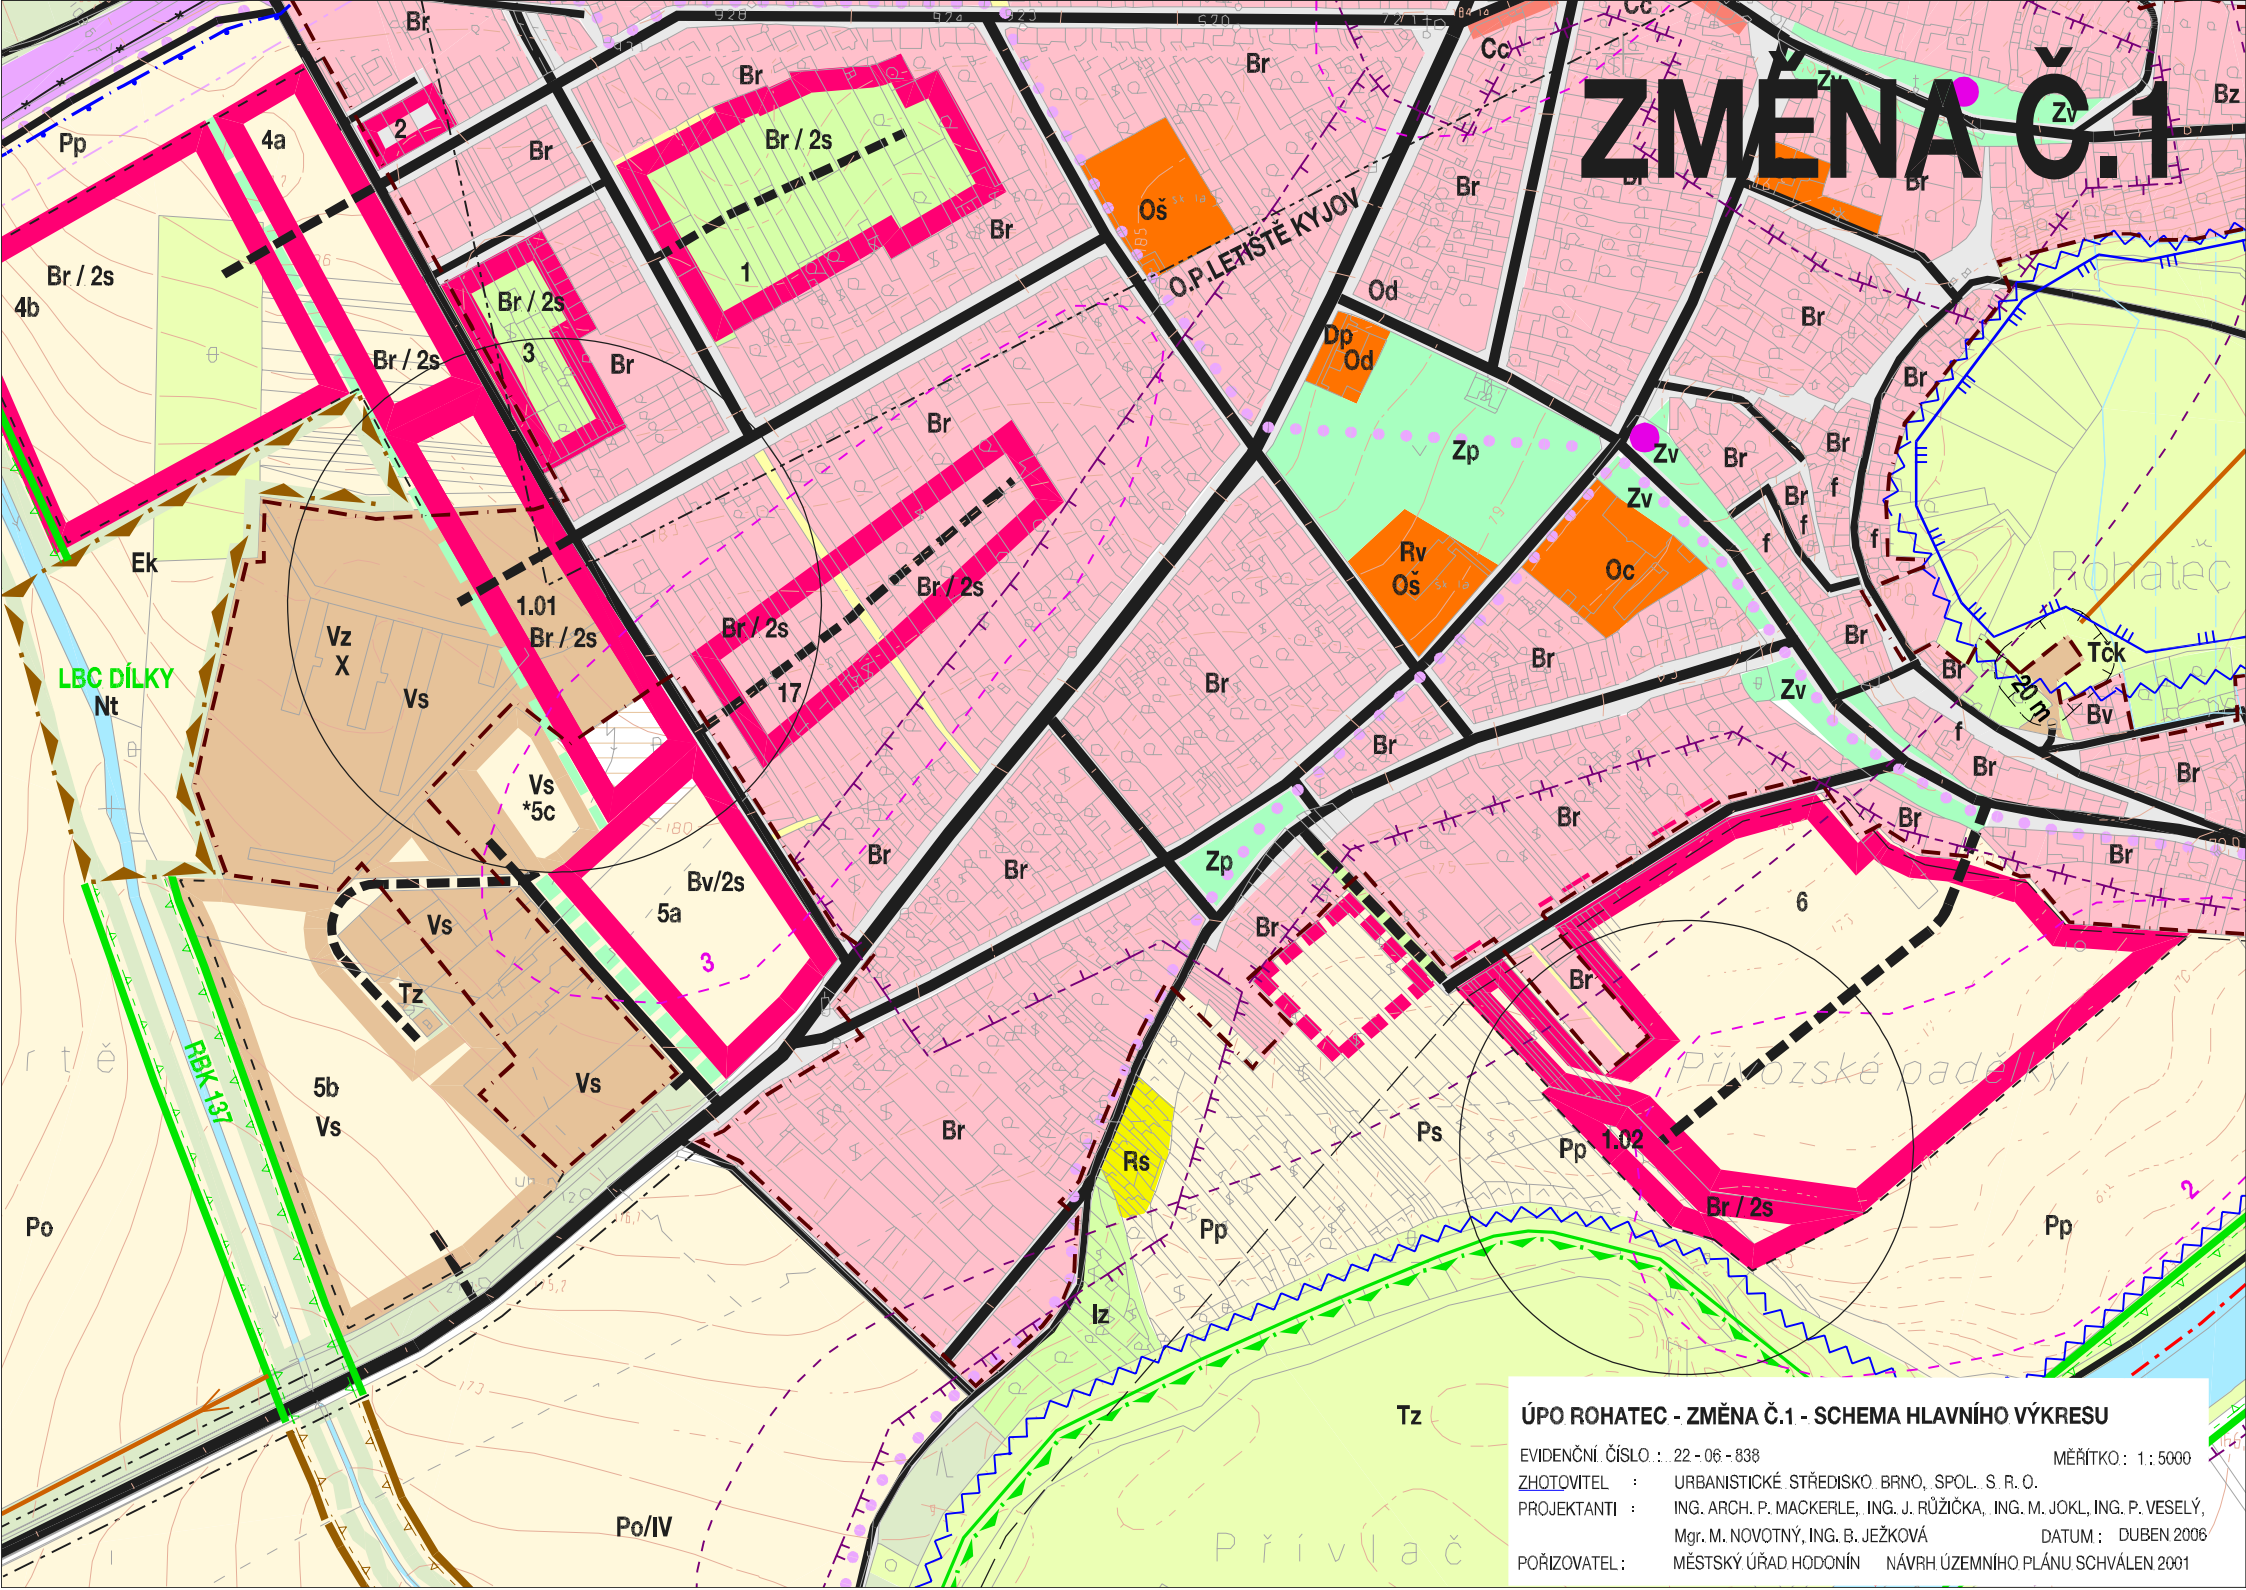

ÚPO ROHATEC - ZMĚNA Č.1 - SCHEMA HLAVNÍHO VÝKRESU

EVIDENČNÍ ČÍSLO : 22-06-838 MĚŘÍTKO : 1:5000
ZHOTOVITEL : URBANISTICKÉ STŘEDISKO BRNO, SPOL. S R. O.
PROJEKTANTI : ING. ARCH. P. MACKERLE, ING. J. RŮŽIČKA, ING. M. JOKL, ING. P. VESELÝ,
Mgr. M. NOVOTNÝ, ING. B. JEŽKOVÁ DATUM : DUBEN 2006
POŘIZOVATEL : MĚSTSKÝ ÚŘAD HODONÍN NÁVRH ÚZEMNÍHO PLÁNU SCHVÁLEN 2001