


ÚZEMNÍ PLÁN ROHATEC ZMĚNA Č. 1

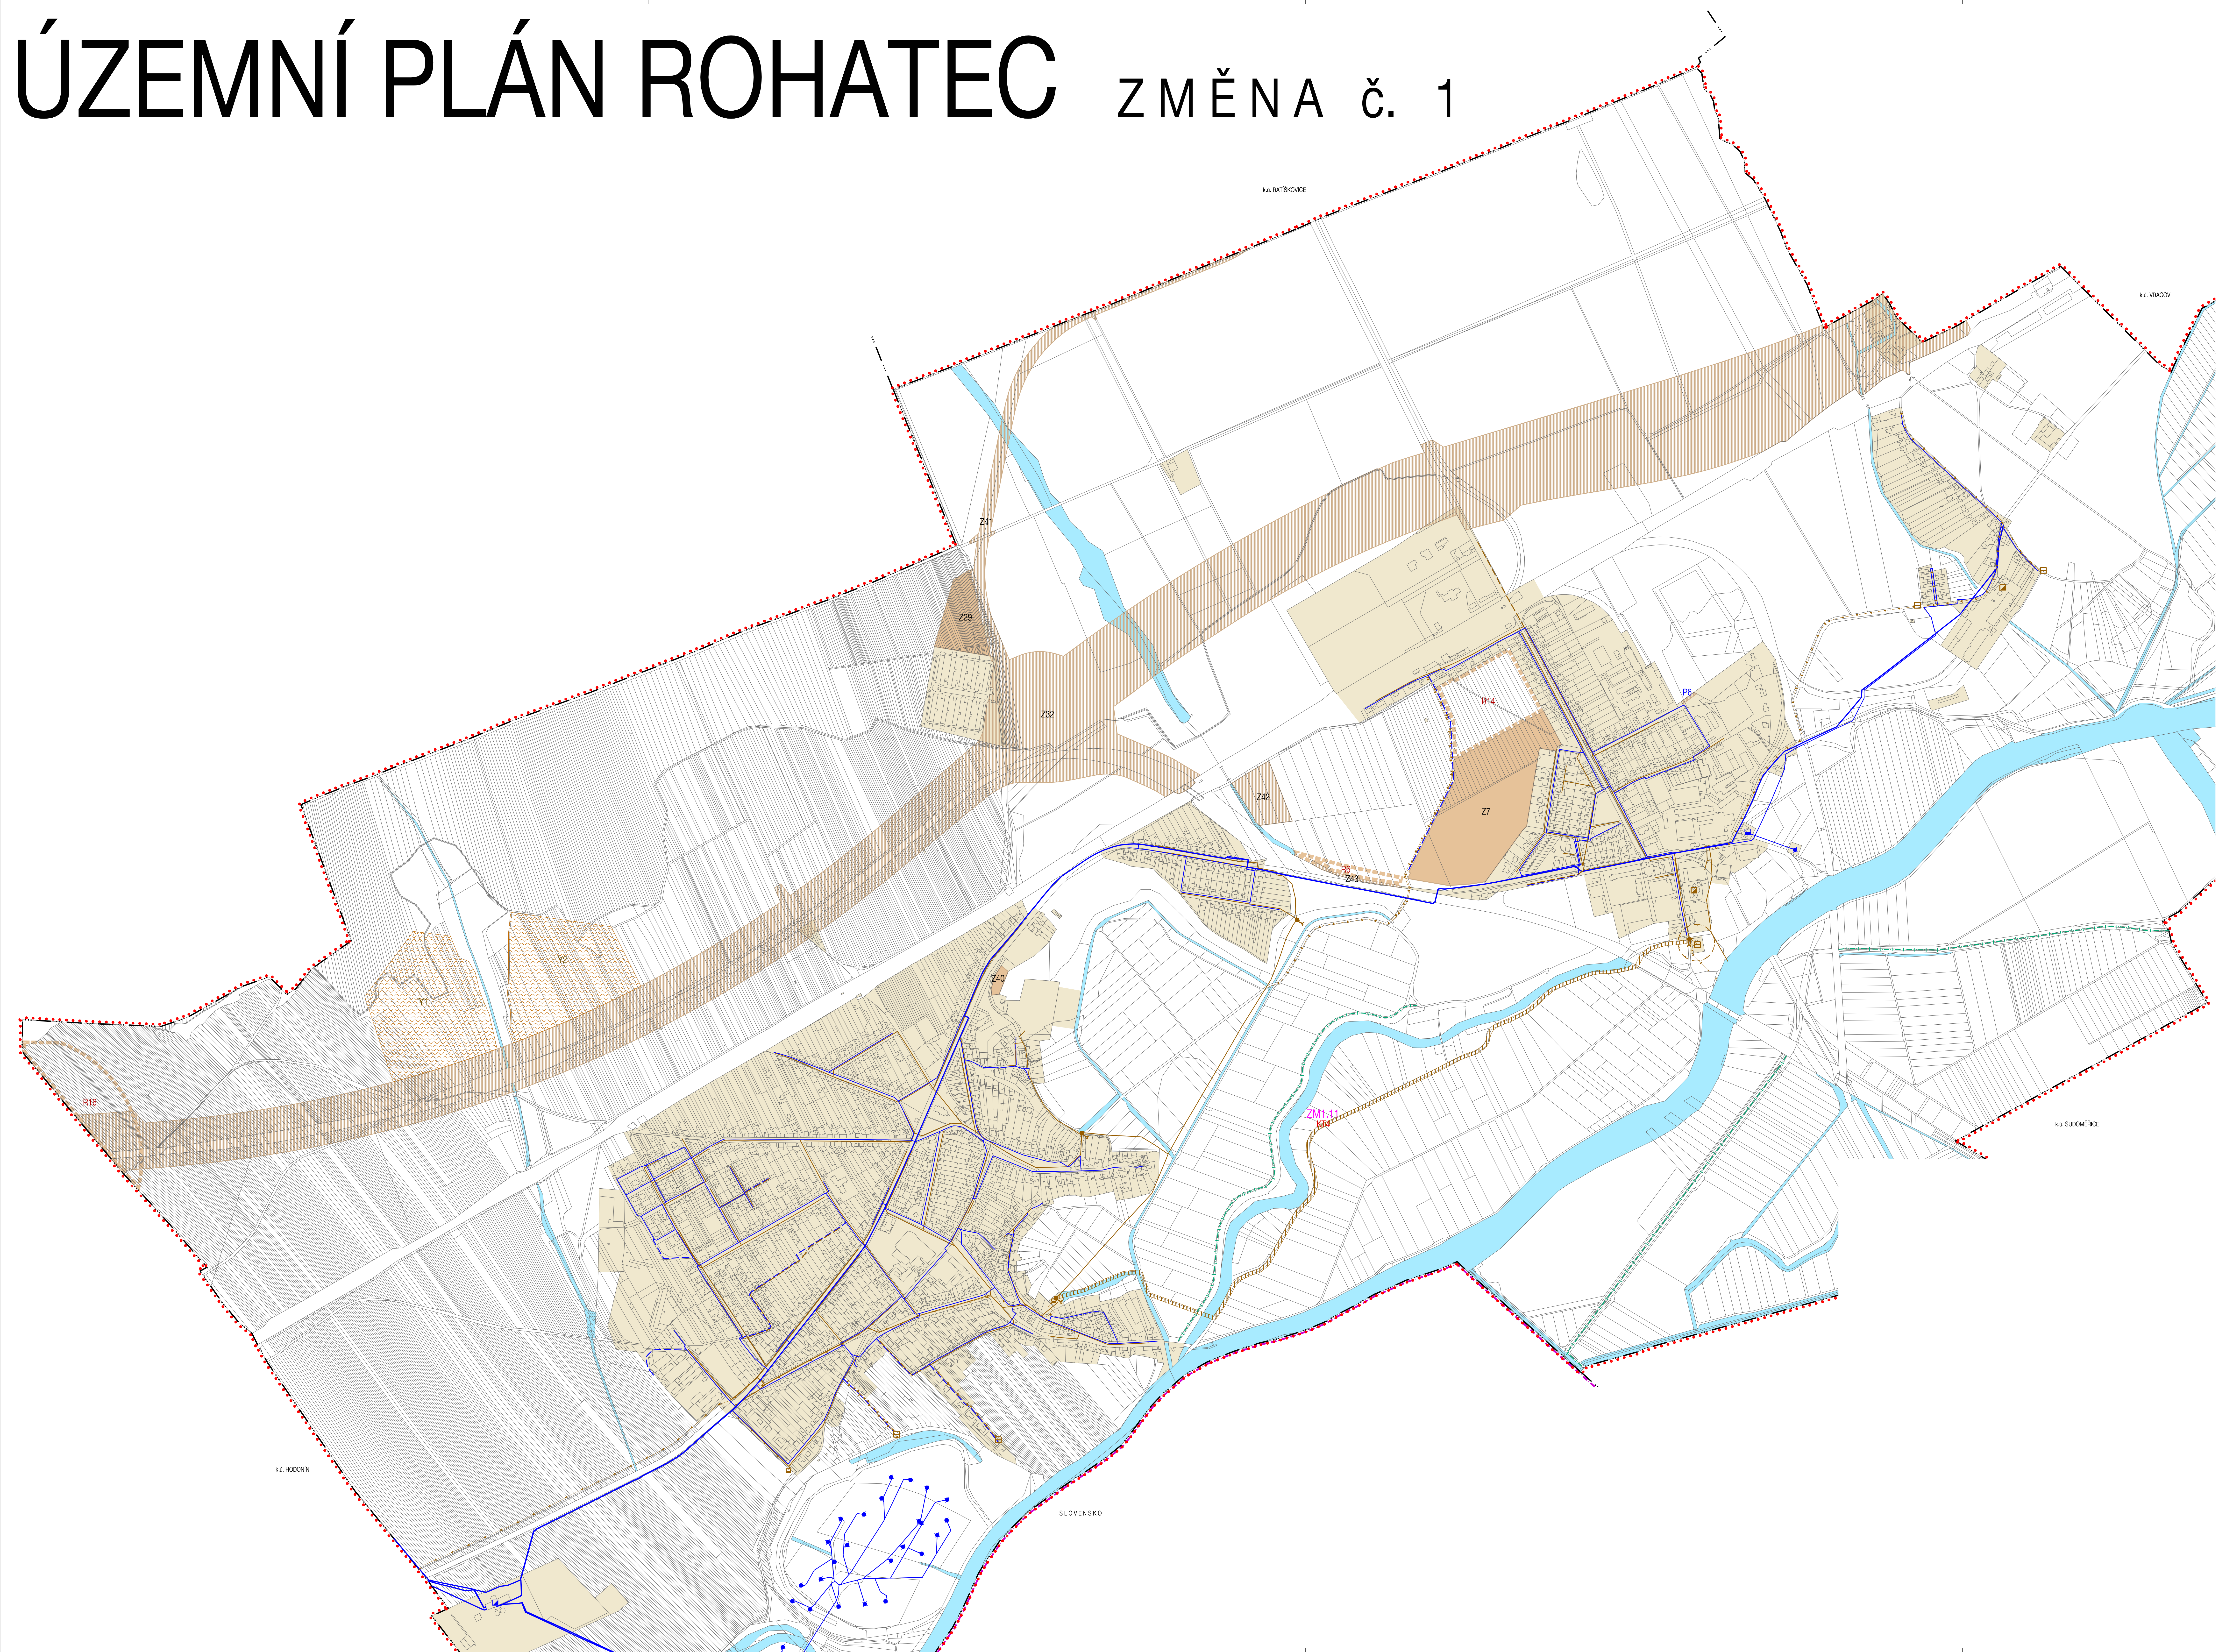

Pozn.: V legendě jsou vyznačeny i jevy z platného ÚP, které nejsou součástí změny č. 1

HRANICE, PLOCHY ZMĚN		
STAV	NÁVRH	
		hranice řešeného území
		státní hranice / hranice katastrálních území
		zastavěné území
		zastavěné plochy, plochy přestavby / veřej, prostranství, dopr. infrastruktura
		územní rezervy / územní rezervy veřej, prostranství, dopravní infrastruktury

KONCEPCE DOPRAVNÍ INFRASTRUKTURY		
		vodovodní řád hlavní
		vodovodní řád místní
		úprava vody
		čerpací stanice vodárenská
		vodní zdroj
		jednotná kanalizace
		spásková kanalizace
		dešťová kanalizace
		odlehčovací komora
		čistírna odpadních vod
		limitní pásmo ochrany prostředí kolem ČOV
		čerpací stanice odpadních vod
		kanalizační výřtek
		koridor pro výřetky řad odpadních vod z ČOV Rohatec-Kolonie do ČS Rohatec
		vodní plochy
		vodní toky
		protipovodňová hráz
		plochy pro protierozní opatření / identifikace

ZÁZNAM O UČINNOSTI	
Společnost, která ÚP vypracovala:	Zastupitelstvo obce Rohatec
Datum vypracování ÚP:	
Pořizovatel:	Obecní úřad Rohatec, Kolonie č.p. 100/1 Rohatec
Opisovatel územní studie pořizovatel:	Ing. Tomáš Konečný
Pracovník:	Funkce osoby vypracovávající územní studii pro účely územního plánování (číslo a příjmení)
Průběh:	
Realizace:	

VODNÍ HOSPODÁŘSTVÍ

ÚZEMNÍ PLÁN ROHATEC - ZMĚNA Č. 1 | NÁVRH PRO VEŘEJNÉ PROJEDNÁNÍ

EVROPSKÝ OBLAST: 220-001-182

ZADAVATEL: URBANISTICKÉ STŘEDISKO BRNO, SPOL. S R. O.

PROJEKTANT: ING. AROH V. CZERNÝ, ING. AROH P. DUCHÁČEK, ING. P. VESELY, ING. M. NOVOTNÝ

PORUČÍTEL: OBECNÍ ÚŘAD ROHATEC

MĚŘITKO: 1:5 000

DATA: PROSINEC 2022

urbanistické středisko brno

1.4