


ROHATEC

ZMĚNA Č. 2 ÚZEMNÍHO PLÁNU OBCE

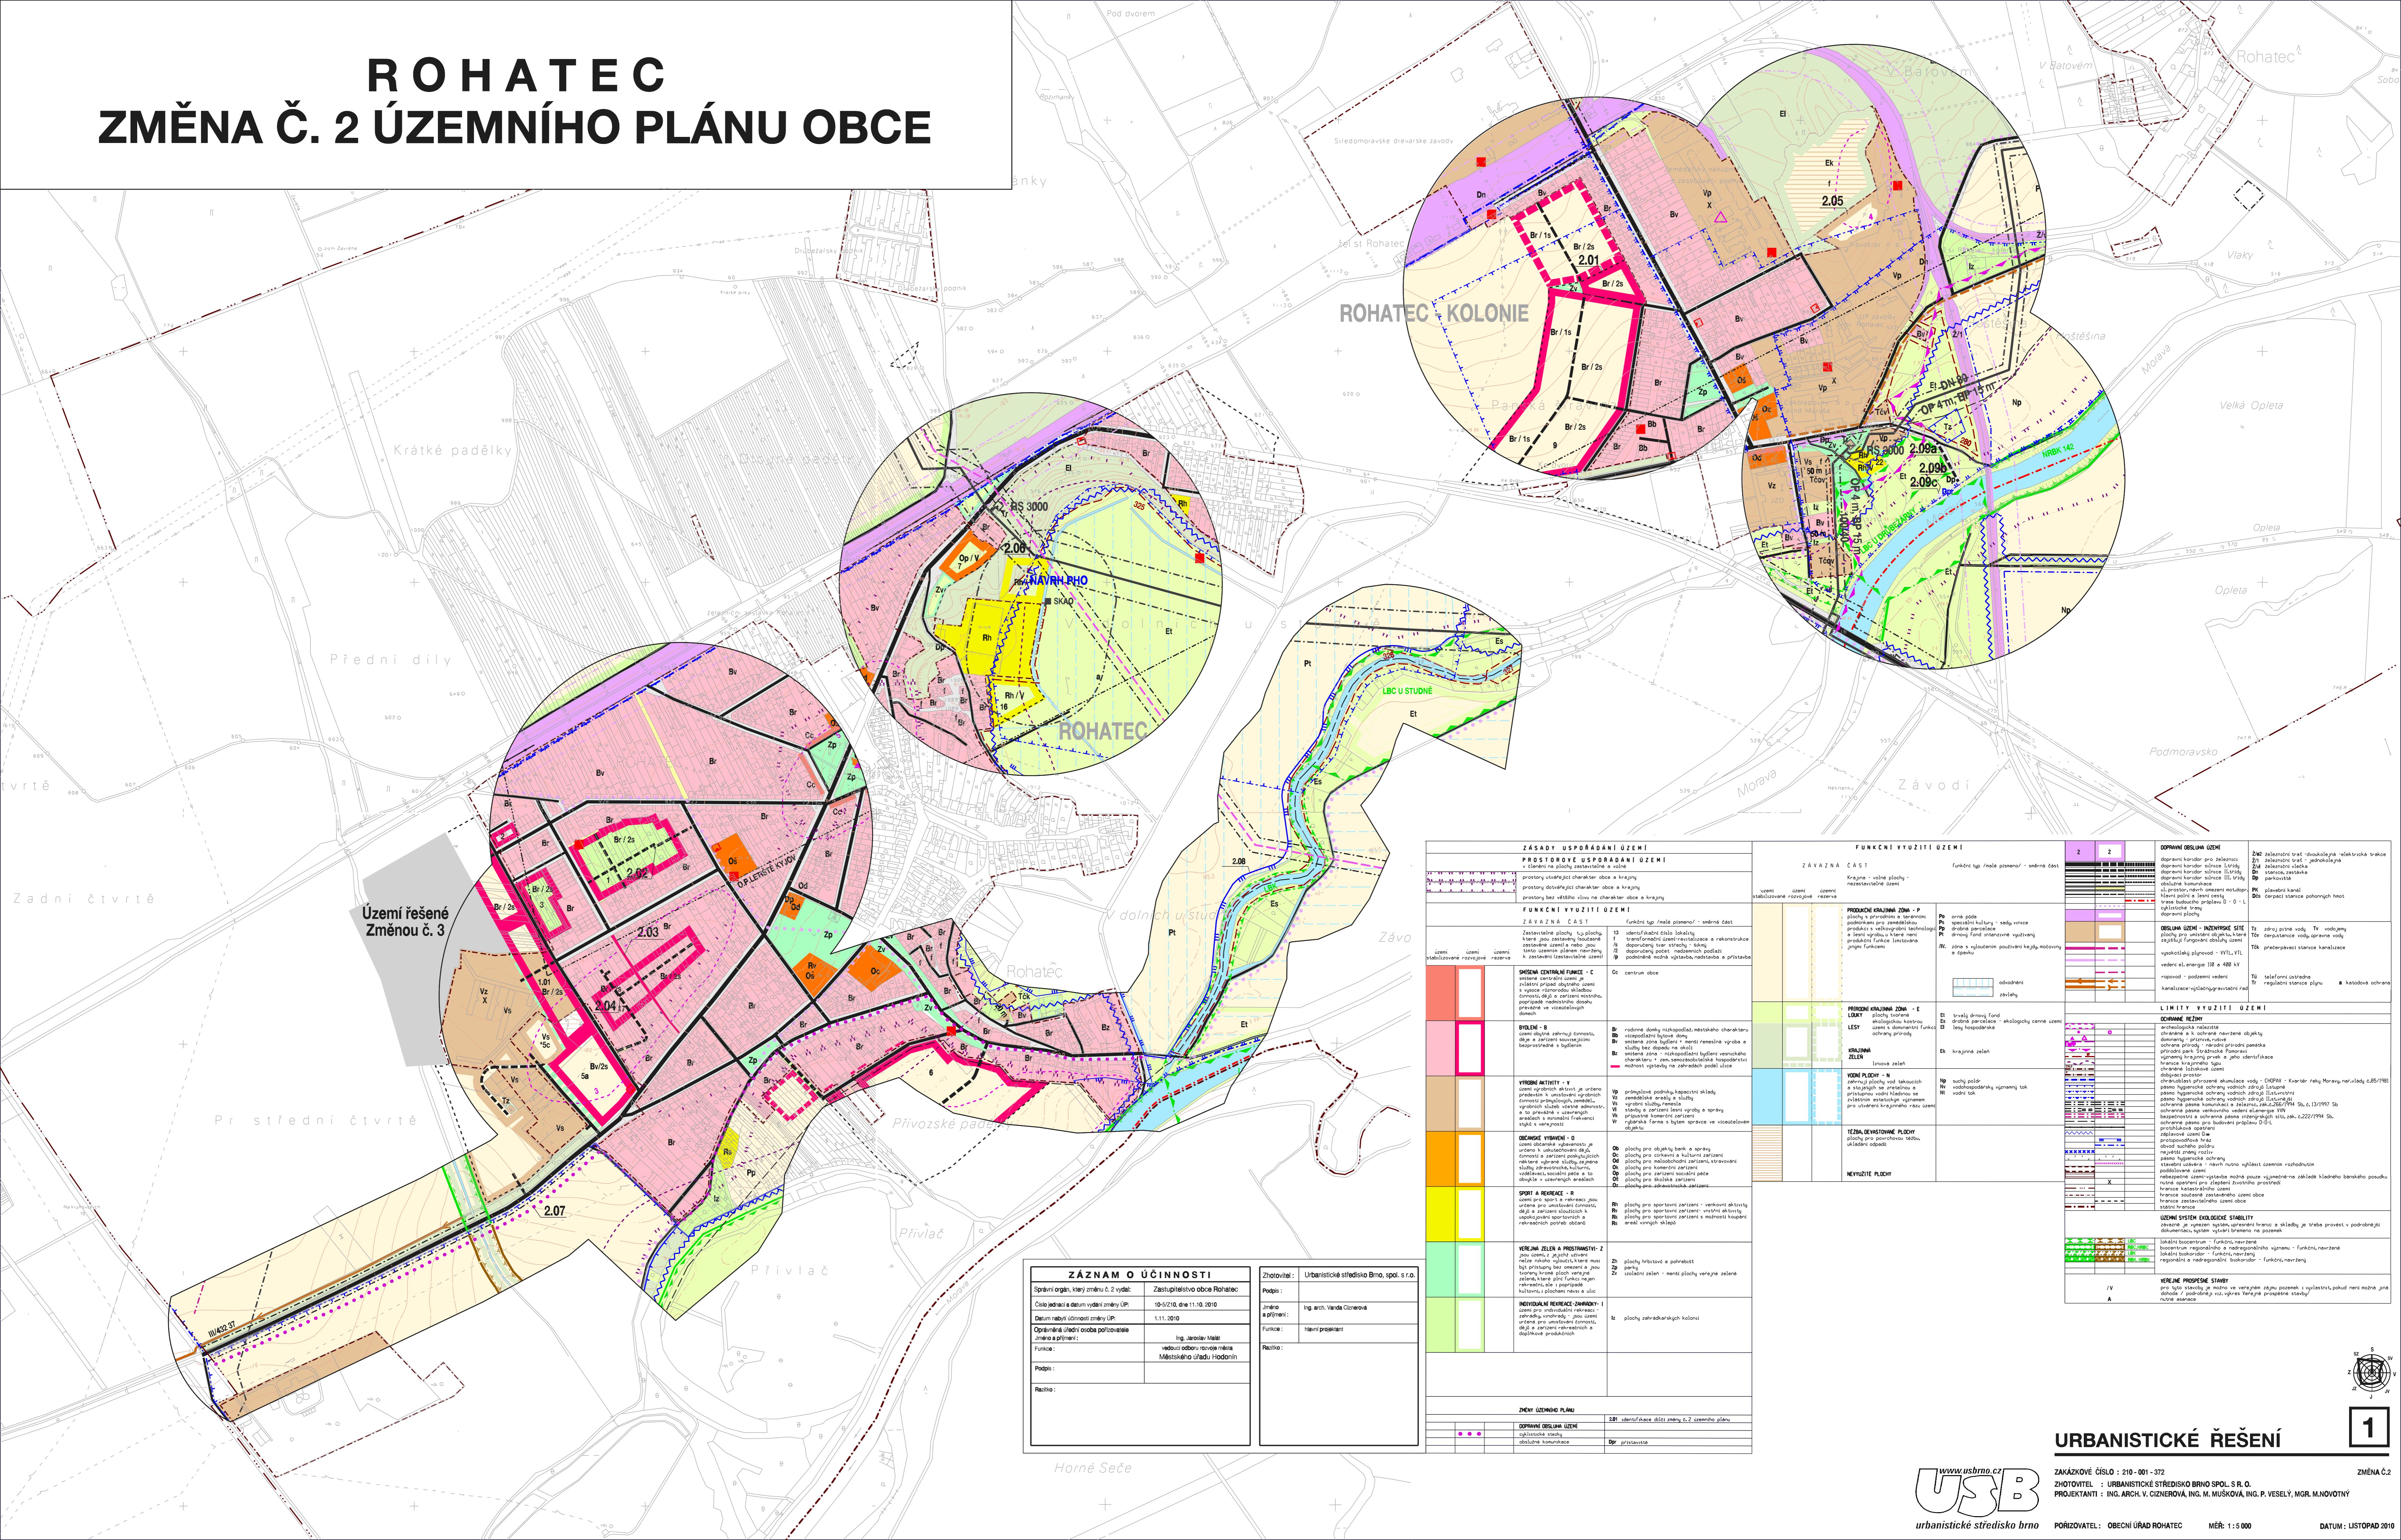

URBANISTICKÉ ŘEŠENÍ