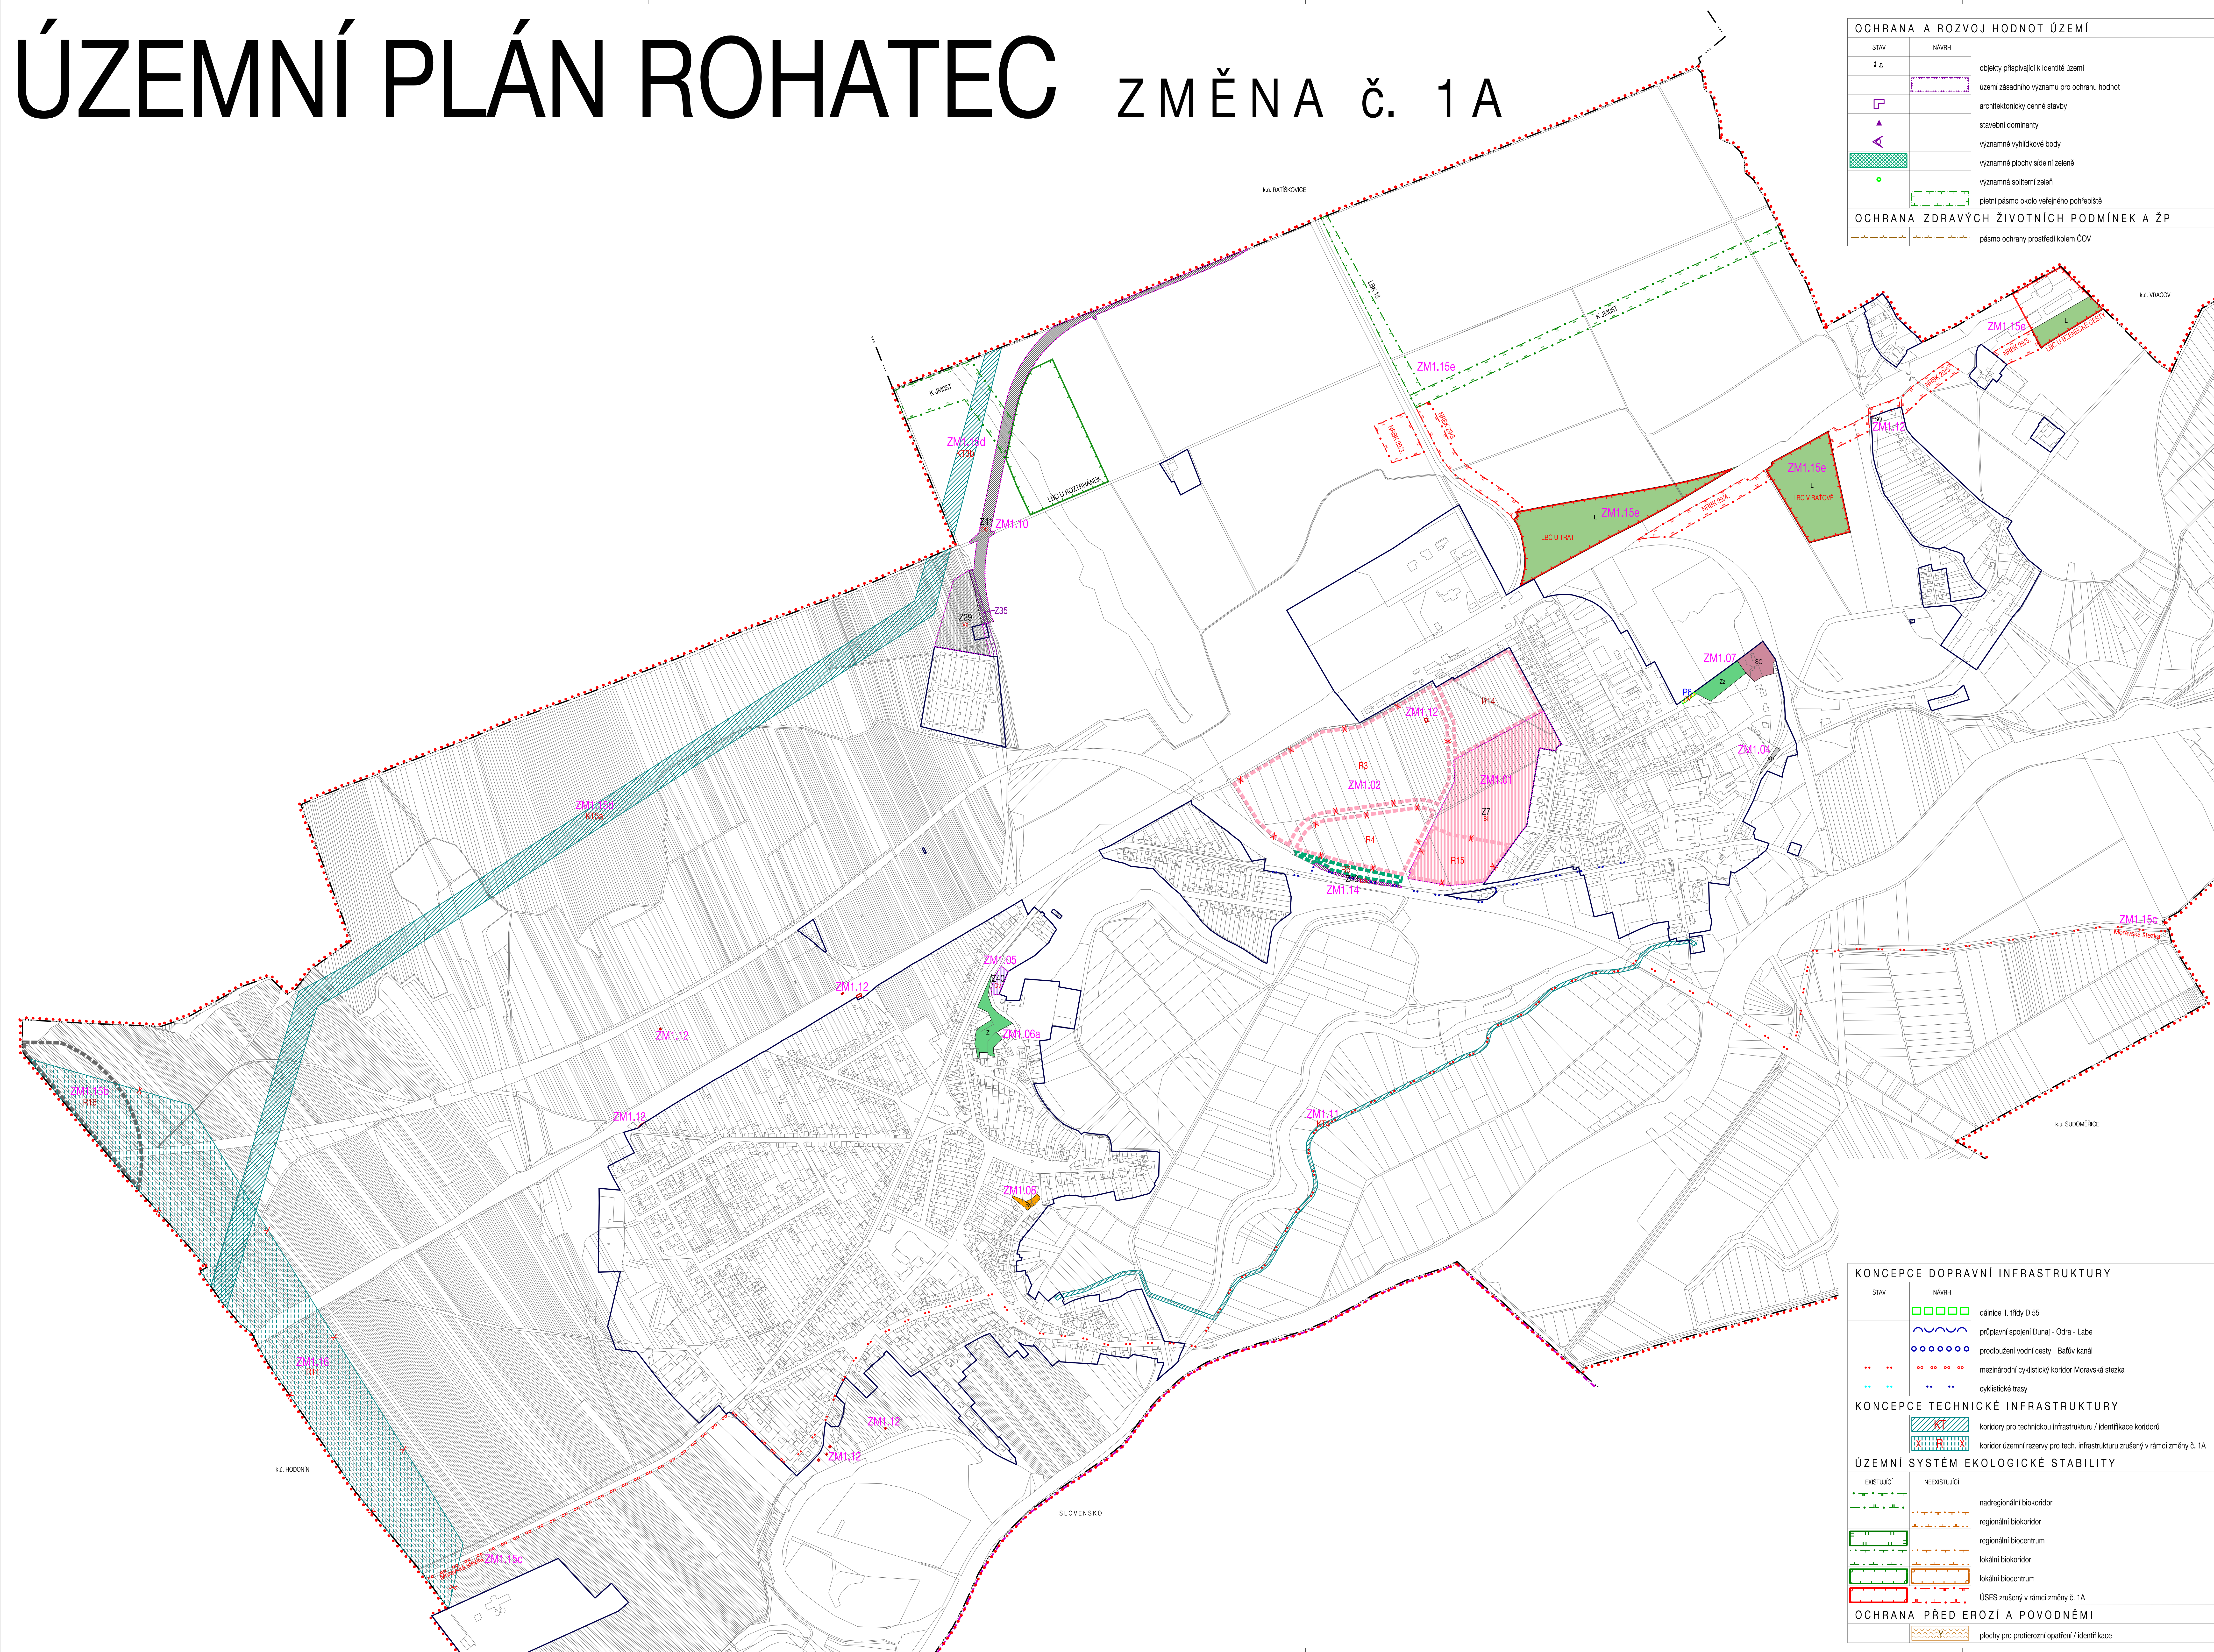


ÚZEMNÍ PLÁN ROHATEC ZMĚNA Č. 1A



OCHRANA A ROZVOJ HDNOTNOSTI ÚZEMÍ	
STAV	NÁVRH
	objekty přispívající k identitě území
	území zásadního významu pro ochranu hodnot
	architektonicky cenné stavby
	stavební dominanty
	významné výhledové body
	významné plochy sídelní zeleně
	významná sídelní zeleně
	plánová pásma okolo veřejného pohledišť
	pásma ochrany prostředí kolem ČOV

HRANICE, IDENTIFIKACE			
	hranice řetězení území		Z2 zastavitelné plochy
	státní hranice / hranice katastrálních území		P1 plochy přestavby
	zastavývaný území / aktualizace zast. území k 31. 3. 2022		N1 identifikace ploch změn v krajině
			R2 identifikace územních rezerv
			
ZM1.01	identifikace důležitých změn		

URBAN. KONCEPCIE + KONCEPCE USPOŘÁDÁNÍ KRAJINY

PLOCHY S ROZDÍLNÝM ZPŮSOBEM VYUŽITÍ

STABILIZOVANÉ PLOCHY	PLOCHY ZMĚN	ÚZEMNÍ REZERVY	 hranice ploch s rozdílným způsobem využití
----------------------	-------------	----------------	--

PLOCHY SMÍŠENÉ OBYTNÉ			
SO	SO		BYDLENÍ - SMÍŠENÉ OBYTNÉ

PLOCHY BYDLENÍ			
Bh			BYDLENÍ - V BYTOVÝCH DOMECH

Bi	Bi		BYDLNÍ - V RODINNÝCH DOMECH
PLOCHY REKREACE			

Rh	Rh	REKREACE HROMADNÁ
Rv		VINNÉ SKLEPY

PLOCHY OBČANSKÉHO VYBAVENÍ			
Ov	Ov		OBČANSKÉ VYBAVENÍ VEŘEJNÉ

Ok		OBČANSKÉ VYBAVENÍ KOMERČNÍ
Ok		

ON	ON	VEREJNA POHREBISTE
OS	OS	SPORT

PLOCHY VEŘEJNÝCH PROSTRANSTVÍ			
PV			

PLOCHY SÍDELNÍ ZELEŇ			
Zp			VEŘEJNÁ ZELEŇ PARKOVÁ

Zi	Zi		VEŘEJNÁ ZELENÍ IZOLAČNÍ A OSTATNÍ
Zz	Zz		ZELENÍ ZAHRAD A ZÁHUMENKŮ

PLOCHY SMÍŠENÉ VÝROBNÍ		
VS	VS	

PLOCHY VÝROBY A SKLADOVÁNÍ			
Vp			PRŮMYSLOVÁ VÝROBA

Vz	Vz	ZEMĚDĚLSKÁ VÝROBA
PLOCHY DOPRAVNÍ INFRASTRUKTURY		

DS			SILNIČNÍ DOPRAVA
DUI			ÚČASTI KONTAKTACE, STŘEDY DO ŘEŠÍ A CESTY

DZ			DRÁŽNÍ DOPRAVA
----	--	--	----------------

	DV		VODNÍ DOPRAVA
PLOCHY TECHNICKÉ INFRASTRUKTURY			

T	T		
PLOCHY VODNÍ A VODOHOSPODÁŘSKÉ			

W	W		
PLOCHY PŘÍRODNÍ			

E	E		
PLOCHY ZEMĚDĚLSKÉ			

 
PZ		PLOCHY ZEMĚDĚLSKÉ PRODUKČNÍ
PD		PLOCHY ZEMĚDĚLSKÉ SPECIFICKÉ - REKREAČNÍ

PLOCHY LESNÍ			
L			

PLOCHY SMÍŠENÉ NEZASTAVĚNÉHO ÚZEMÍ			
NK	NK		PLOCHY SNÚ - KRAJINNÁ ZELEŇ

NZ			PLOCHY SNŮ - ZEMĚDĚLSKÉ

Z35	R4	PLOCHY ZMĚN A ÚZEMNÍ REZERVOU ZRUŠENÉ V RAMCI ZMĚNY č. 1A
-----	----	--

KONCEPCE DOPRAVNÍ INFRASTRUKTURY		
STAV	NÁVRH	
		dálnice II. třídy D 55
		připravení spojení Dunaj - Odra - Labe
		prodloužení vodní cesty - Baflov kanál
•• ••	•• •• •• ••	mezinárodní cyklistický koridor Moravská stezka
•• ••	•• ••	cyklistické trasy

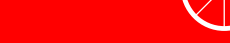
KONCEPCE TECHNICKÉ INFRASTRUKTURY	
	koridory pro technickou infrastrukturu / identifikace koridorů
	koridor územní rezervy pro tech. infrastrukturu zrušený v rámci změny č. 1A

UZEMNÍ SYSTÉM EKOLOGICKE STABILITY		
EXISTUJÚCI	NEEXISTUJÚCI	nadregionálny biokoridor

	regionální blokridor
	regionální biocentrum

lokální biokoridor
lokální biocentrum
ÚSES zrušený v rámci změny č. 1A

ZÁZNAM O ÚČINNOSTI		Zhotovitel: Urbančácké středisko Brno, spol. s r.o.
Společnost, která učinila z. a.Ú (Účastník)	Zastupitelstvo obce Rácheč	Jméno a příjmení: Ing. arch. Pavel Dušanek
Datum nabytí účinnosti	Obec: Ústí nad Horavicí, Kováč 202, 688 01 Rácheč	Funkce: hlavní projektant
Ověřování účinnosti osobou pověřenou úřadní a příjmení:	Bc. Tereza Kocubová	Podpis a razítko:
Funkce:	Funkce osoby ověřující platnost odevzdání po ověření číslo účastnického listu a číselníku zápisu	
Podpis:		
Razítko:		

HLAVNÍ VÝKRES		
UŽIVNÍ PLÁN ROHATEK – ŽMĚNA č. 1A VÝSLEDNÝ MÁVŘH		 <i>urbanistické středisko brno</i>
EVJENČENÉ ČÍSLO :	220 - 001 - 942	
PROJEKTANT :	URBANISTICKÉ STŘEDISKO BRNO, SPOL. S R.O.	
ZADÁVATEL :	ING. JAROSLAV P. DUCHÁČEK, ING. HEIKO Š. ODERHART, ING. P. VESELY, AGR. M. NOVOTNÝ	
KONSULTANTI :	ORIGINÁL ÚPLNÉ ROHATEK	
MĚRŠKITA :	1 : 5 000	I. 2
DATUM :	LISTOPAD 2014	