
ÚZEMNÍ PLÁN ROHATEC

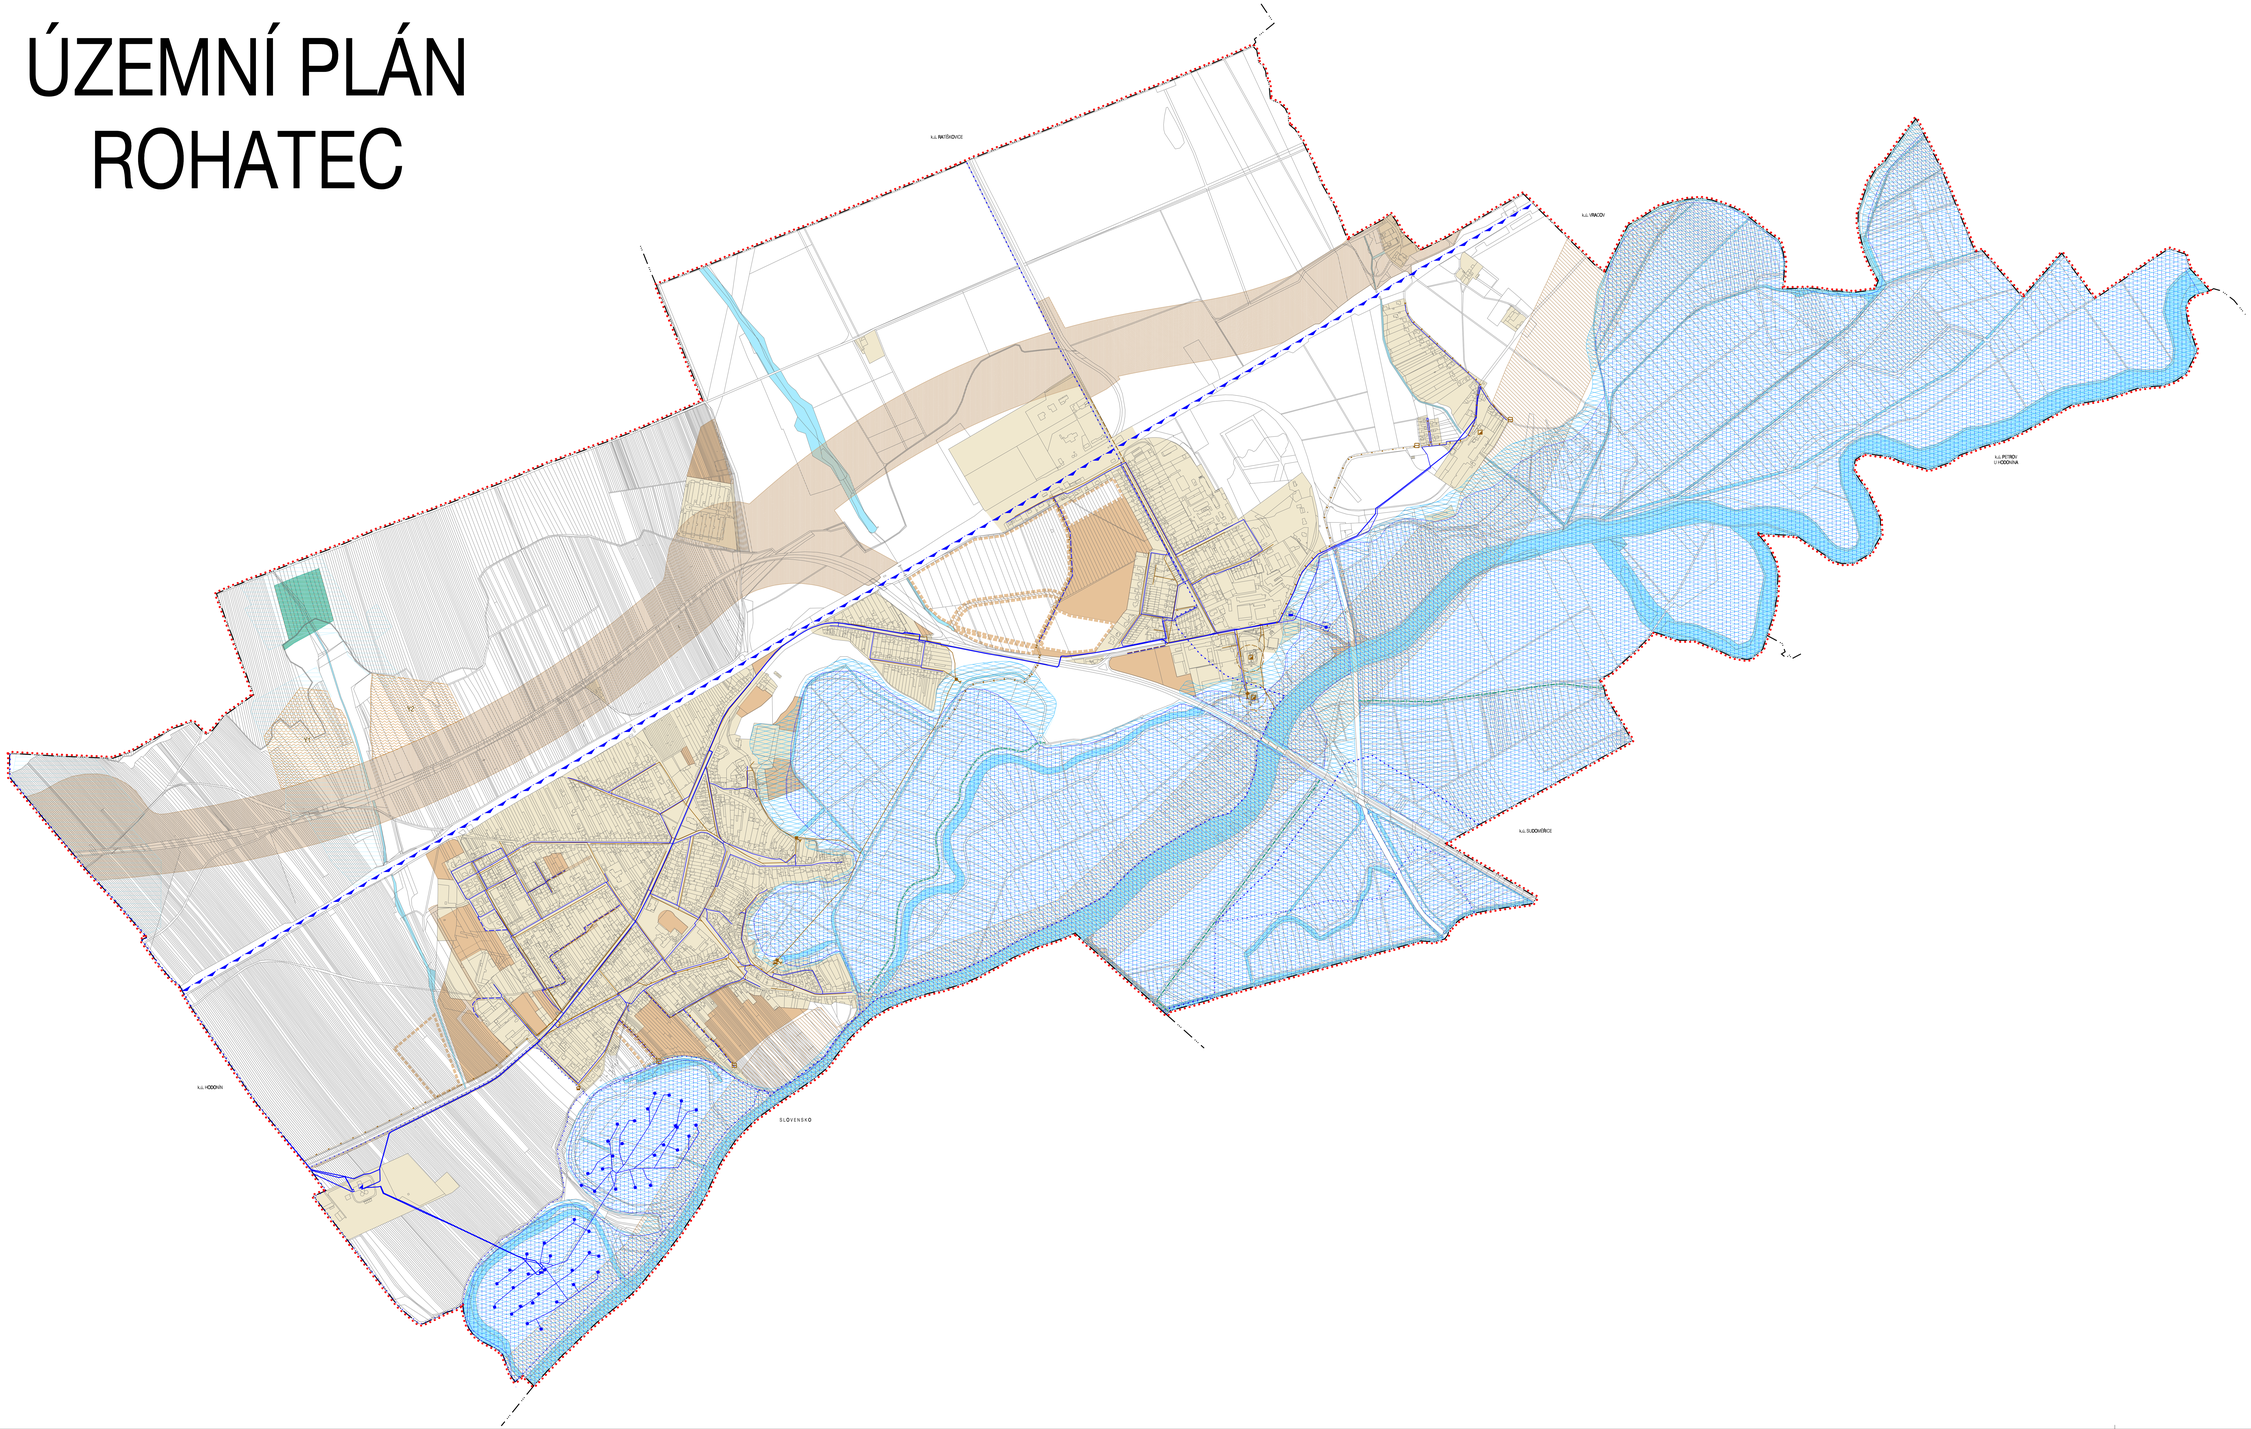

HRANICE, PLOCHY ZMĚN

STAV	NÁVRH	
		hranice řešeného území
		hranice katastrálních území
		zastavěné území
		zastavitelné plochy, plochy přestavby / velké, prostranství, dopr. infrastruktura
		územní rezervy / územní rezervy velké, prostranství, dopravní infrastruktury

KONCEPCE DOPRAVNÍ INFRASTRUKTURY

- vodovodní řad hlavní
- vodovodní řad místní
- úpravna vody
- čerpací stanice vodárenská
- vodní zdroj
- hranice CHOPAV Kvartér řeky Moravy
- ochranné pásmo vodního zdroje II. stupně
- ochranné pásmo vodního zdroje II. stupně - vnitřní
- ochranné pásmo vodního zdroje II. stupně - vnější
- jednotná kanalizace
- splašková kanalizace
- dešťová kanalizace
- odlehčovací komora
- čistírna odpadních vod
- limitní pásmo ochrany prostředí kolem ČOV
- čerpací stanice odpadních vod
- kanalizační výtlak
- vodní plochy
- vodní toky
- záplavové území Q100
- aktivní zóna záplavového území
- protipovodňová hráz
- plochy pro protierozní opatření / identifikace
- meliorace

ZÁZNAM O ÚČINNOSTI	
Správní orgán, který ZP vydal:	Zastupitelstvo obce Rohatec
Číslo a datum usnesení ZP:	
Pořizovatel:	Městský úřad Hodonín, Odbor výstavby a územního rozvoje nám. T. G. Masaryka 53/1, 695 35 Hodonín
Oprávněná úřední osoba pořizovatele (jméno a příjmení):	Ing. Miloš Vacek
Funkce:	vedoucí Odboru výstavby a ÚR
Podpis:	
Razítko:	

Územní plán Rohatec byl spolufinancován z rozpočtu Jihomoravského kraje.

VODNÍ HOSPODÁŘSTVÍ

ÚZEMNÍ PLÁN ROHATEC	
ÚSEKOVÁ ČÁST:	ZÚR / ÚSP / ÚS1
ZHOTOVITEL:	URBANISTICKÉ STŘEDISKO BRNO, SPOL. S R. O.
PROJEKTANTI:	ING. ARCH. V. OLOVENČÍK, ING. ARCH. P. DLOUHÝ, ING. P. VESELÝ, MGR. M. NOVOTNÝ, ING. J. HRNČÍŘ
POŘIZOVATEL:	MĚSTSKÝ ÚŘAD HODONÍN
MĚŘÍTKO:	1:1 000
DATUM:	ČERVEN 2018
	I. 4